




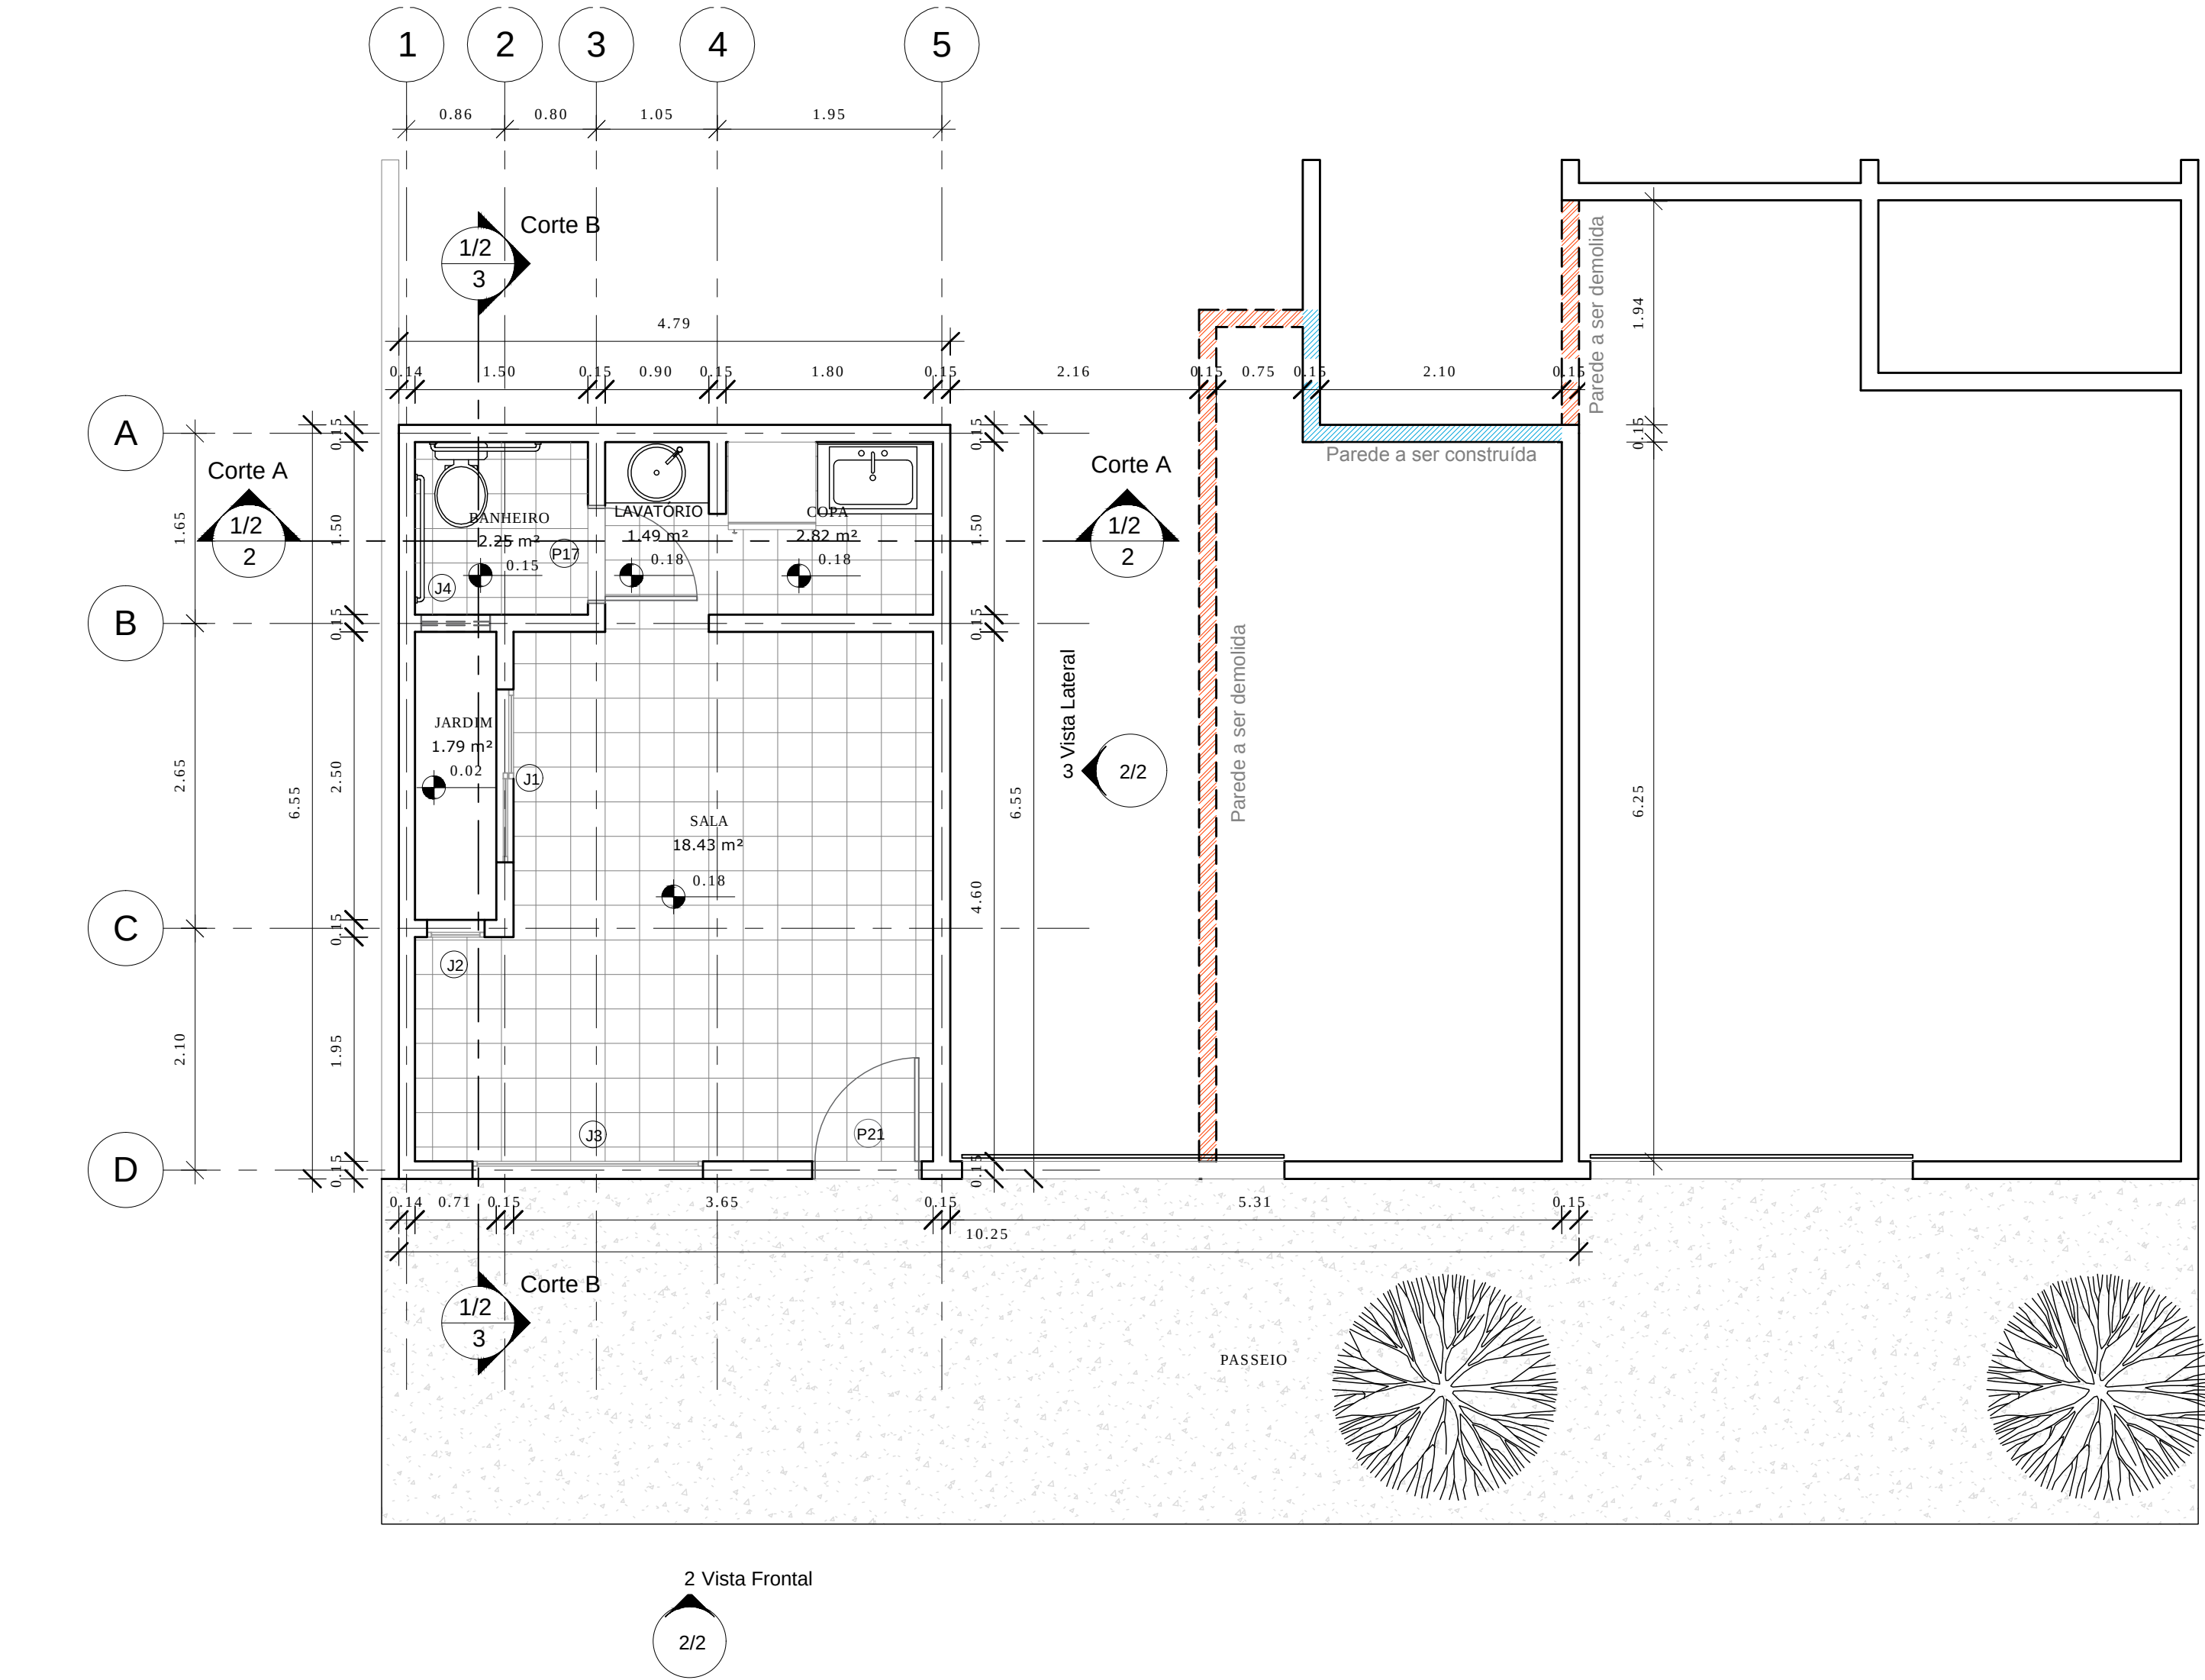

1
Térreo
1 : 50

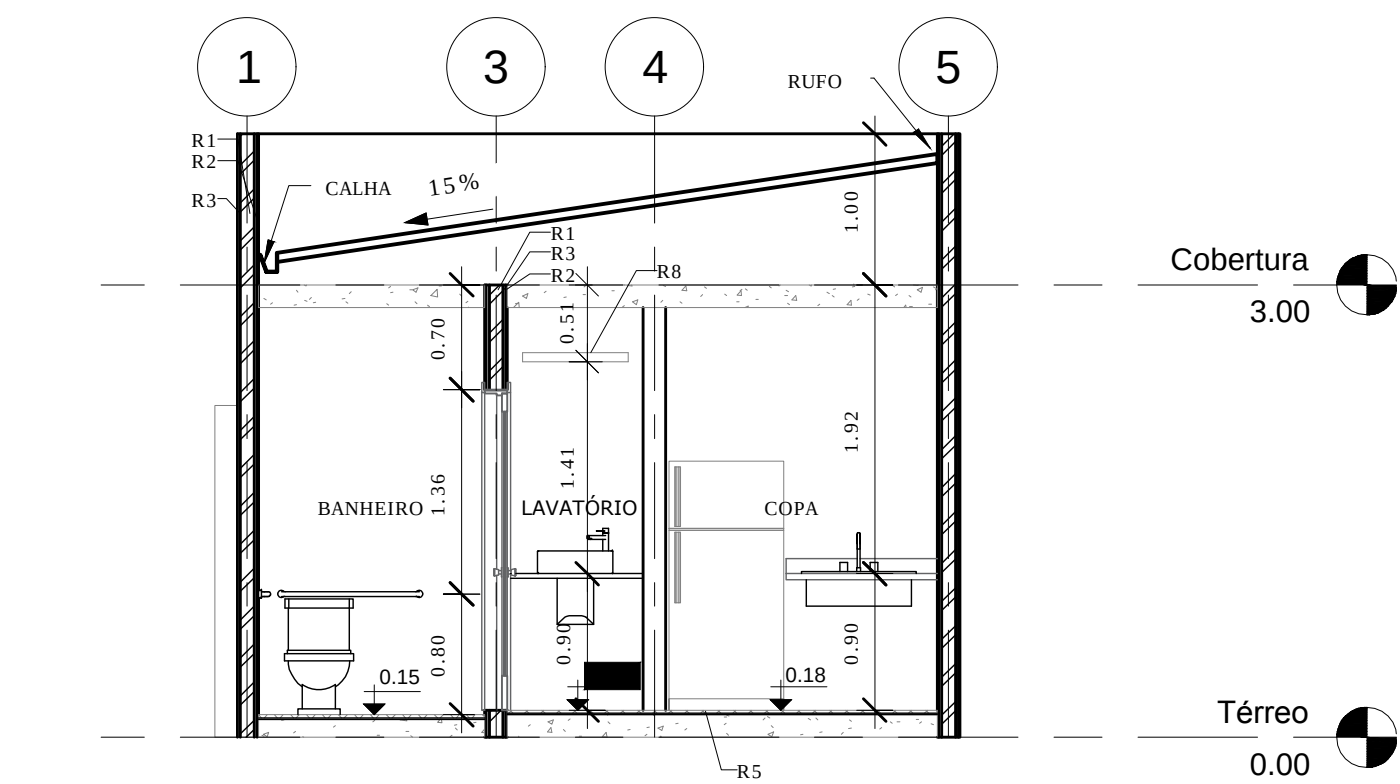

2
Corte AA
1 : 50

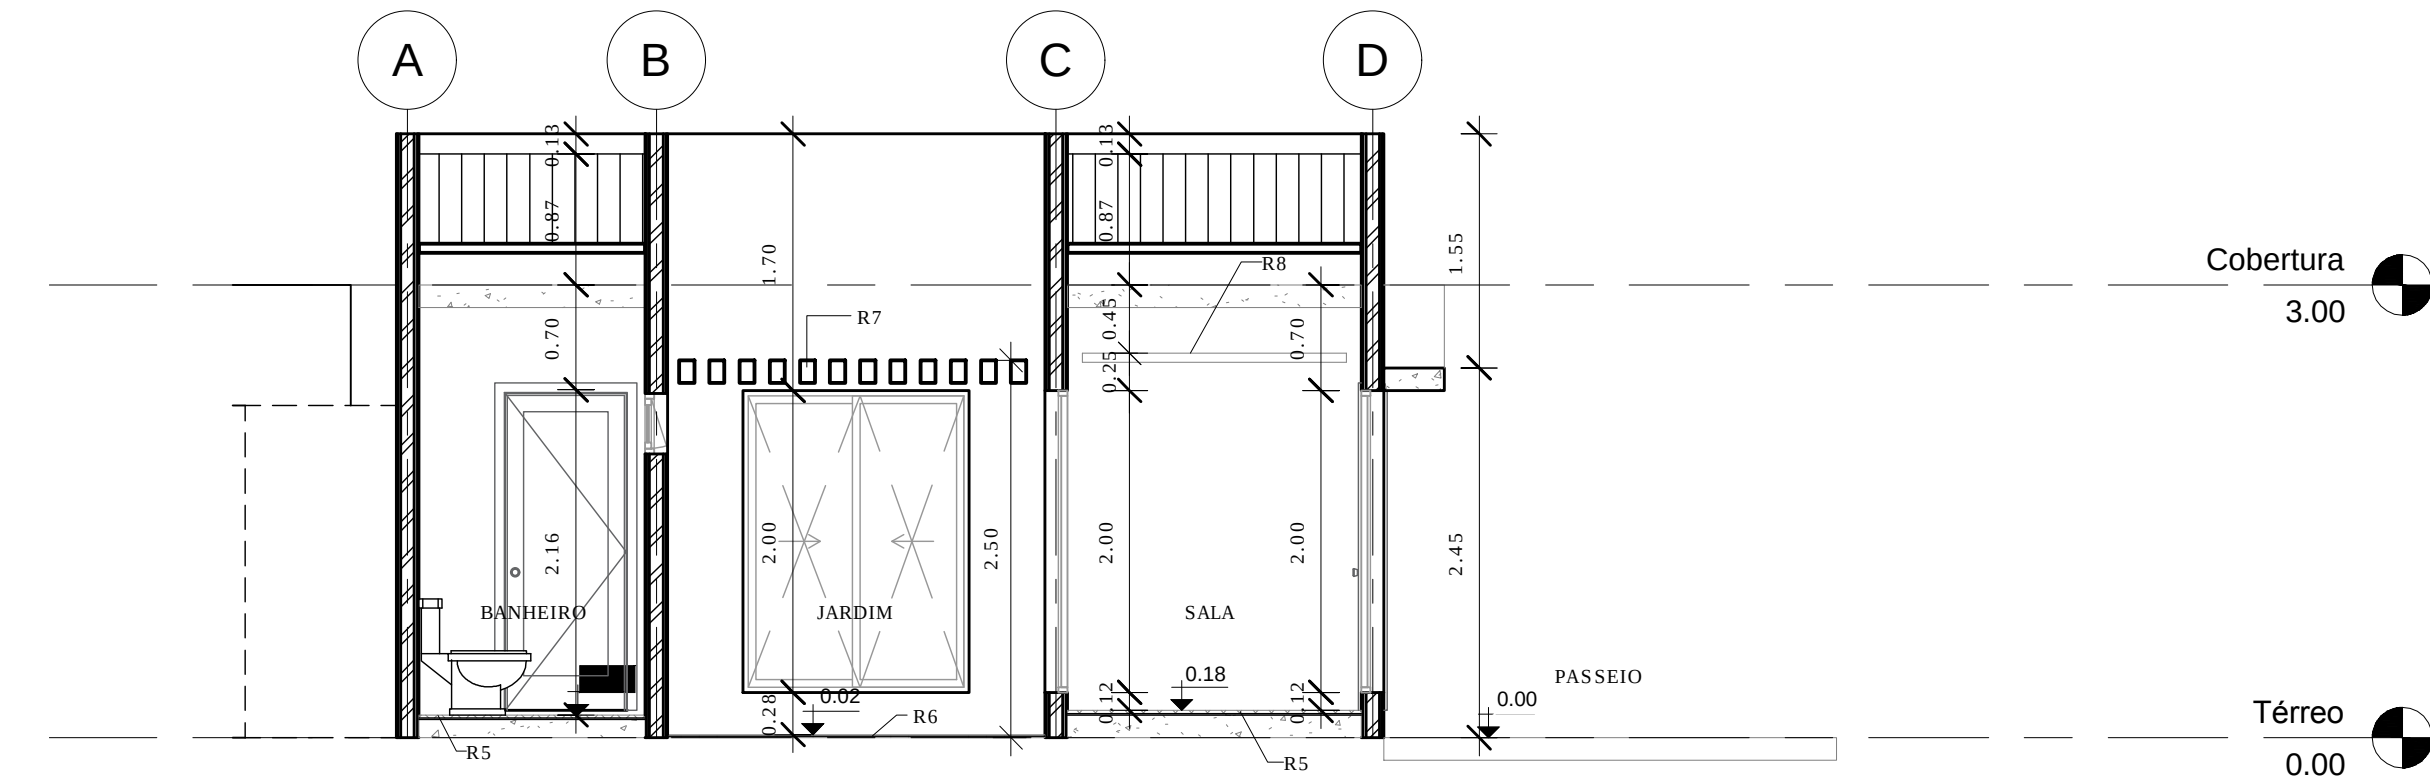

3
Corte BB
1 : 50

Tabela de Janelas					
Quant.	Identificação	Tipo	Largura bruta	Altura bruta	Altura do peitoril
1	J1	Janela de correr - 2 Painéis - Temperado	1.50	2.00	0.30
1	J2	Janela fixa - 1 Pannel - 0.50x2.00	0.50	2.00	0.30
1	J3	Janela fixa - 1 Pannel - 2.00x2.00	2.00	2.00	0.30
1	J4	Janela Maxim-ar - 60x40	0.60	0.40	1.88

Tabela de porta			
Quant.	Identificação	Tipo	Comentários de tipos
1	P17	80 x 210m	Porta 1 Folha de Vidro Temperado
1	P21	90 x 210m	Porta 1 Folha de Madeira (Interna)

Tabela de Revestimentos					
Material: Marca	Categoria	Tipo	Material	Área	Volume
R1	Paredes	Tijolo Furado	Alvenaria	244.67 m²	22.02 m³
R2	Paredes		Pintura	468.09 m²	4.68 m³
R3	Paredes		Reboco	489.34 m²	9.79 m³
R4	Pisos		Argamassa	25.00 m²	0.25 m³
R5	Pisos		Azulejo cerâmico	25.00 m²	0.50 m³
R6	Pisos	Pedra - Jardim	Pedra Branca - Jardim	1.76 m²	0.02 m³
R7	Quadro estrutural	Pergolado 10x15	Madeira de Conífera, Madeira	4.59 m²	0.13 m³
R8	Forro	Placa de Gesso Acartonado	Gesso	20.81 m²	1.87 m³
R9	Cobertura	Laje Pré Moldada	Concreto , EPS	100.76 m²	15.04 m³
R10	Cobertura	Telha de Fibrocimento	Telhado padrão	50.46 m²	3.03 m³
				1430.48 m²	57.33 m³

ARQUITETURA

Sala Comercial

Endereço: Rua Uruguai Q. 64 - Cidade Jardim - Goiânia / GO

Assinaturas : Rúbia de Melo

Proprietário: Proprietário

Autor do Projeto: Júlio César de Faria Jr. Júlio César de Faria Jr.
Projeta tista Verifica d or

R.T. da obra: Aprova d or

Conteúdo: PLANTA BAIXA - TÉRREO
CORTES
TABELAS DE ABERTURAS E REVESTIMENTOS

Áreas:
Área Construída = 31,37 m²

Aprovação: