
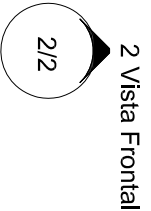


Tabela de Revestimentos				
Material: Marca	Categoria	Tipo	Material	Área Volume
R1	Paredes	Tijolo Furado	Alvenaria	244,67 m² 22,02 m³
R2	Paredes	Pinura	468,09 m²	4,68 m³
R3	Paredes	Reboco	489,34 m²	9,79 m³
R4	Pisos	Argamassa	25,00 m²	0,25 m³
R5	Pisos	Azulejo cerâmico	25,00 m²	0,50 m³
R6	Pisos	Pedra Branca - Jardim	1,76 m²	0,02 m³
R7	Quadro estrutural	Pergolado 10x15	Madeira de Conifeira, Madeira	4,59 m² 0,13 m³
R8	Forro	Placa de Gesso Acartonado	Gesso	20,81 m² 1,87 m³
R9	Cobertura	Laje Pré Moldada	Concreto, EPS	100,76 m² 15,04 m³
R10	Cobertura	Telha de Fibrocimento	Telhado padrão	50,46 m² 3,03 m³
			1430,48 m²	57,33 m³

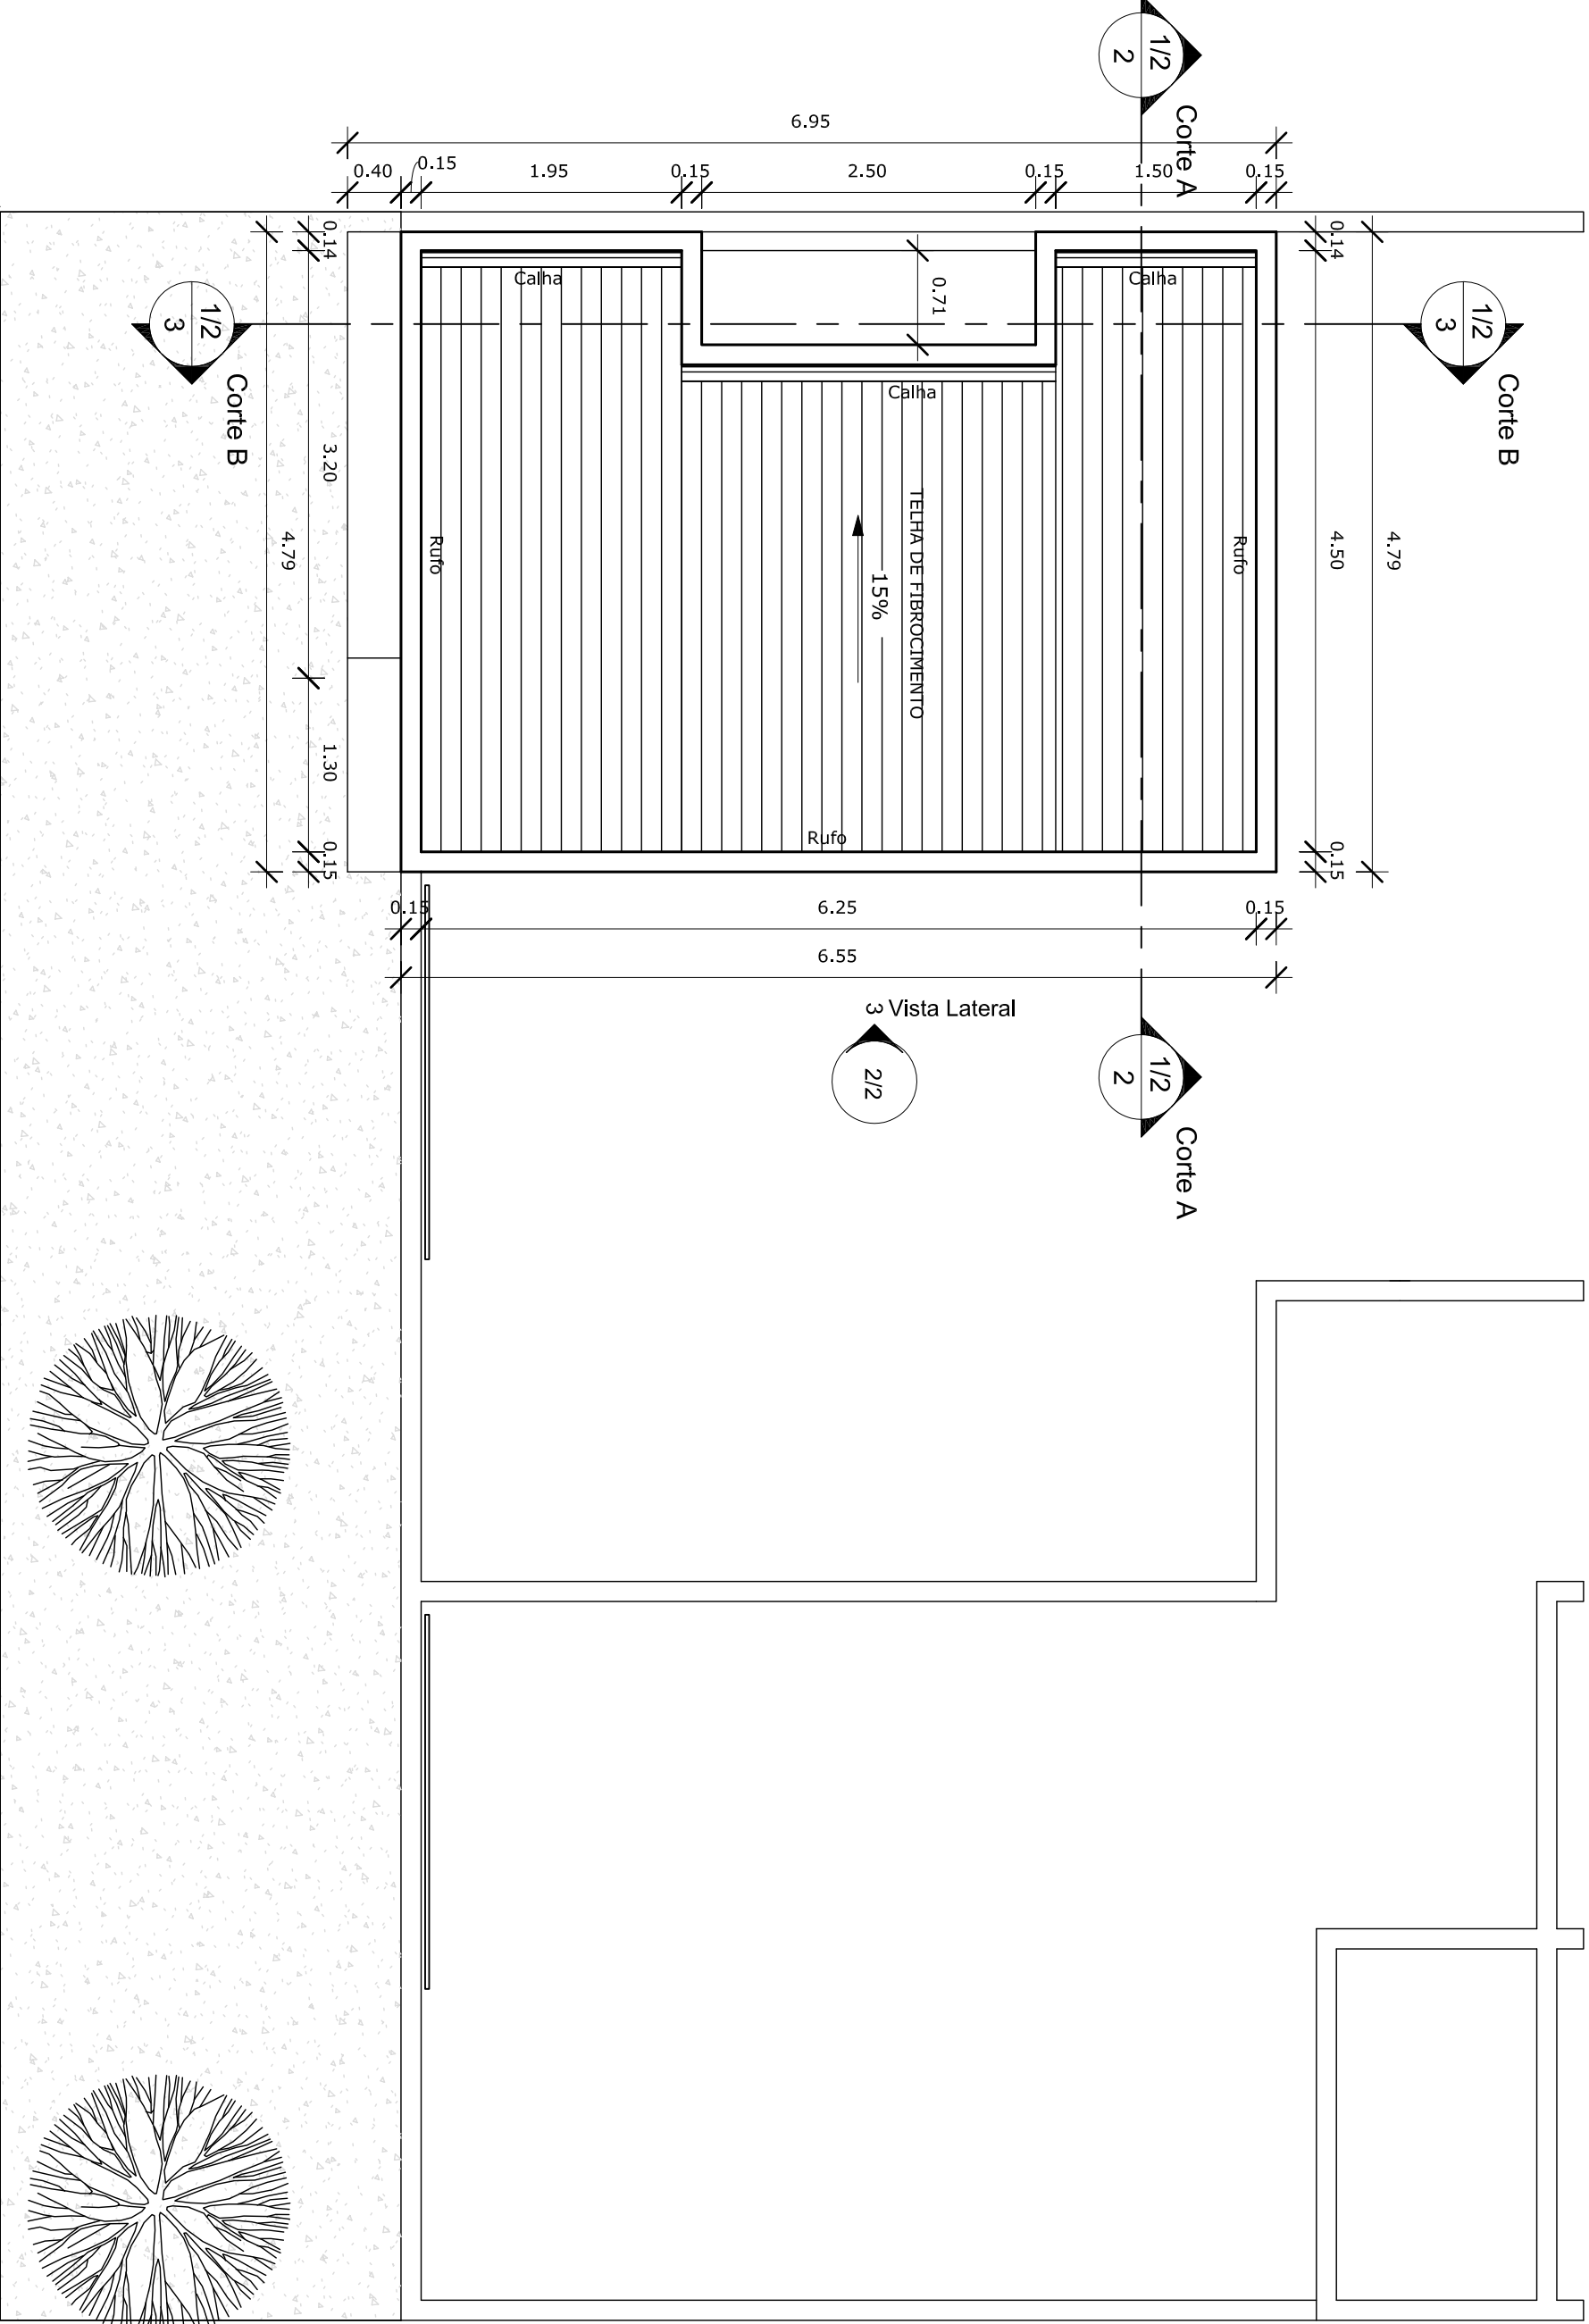


2 Vista Frontal

2/2


1 Cobertura

1 : 50

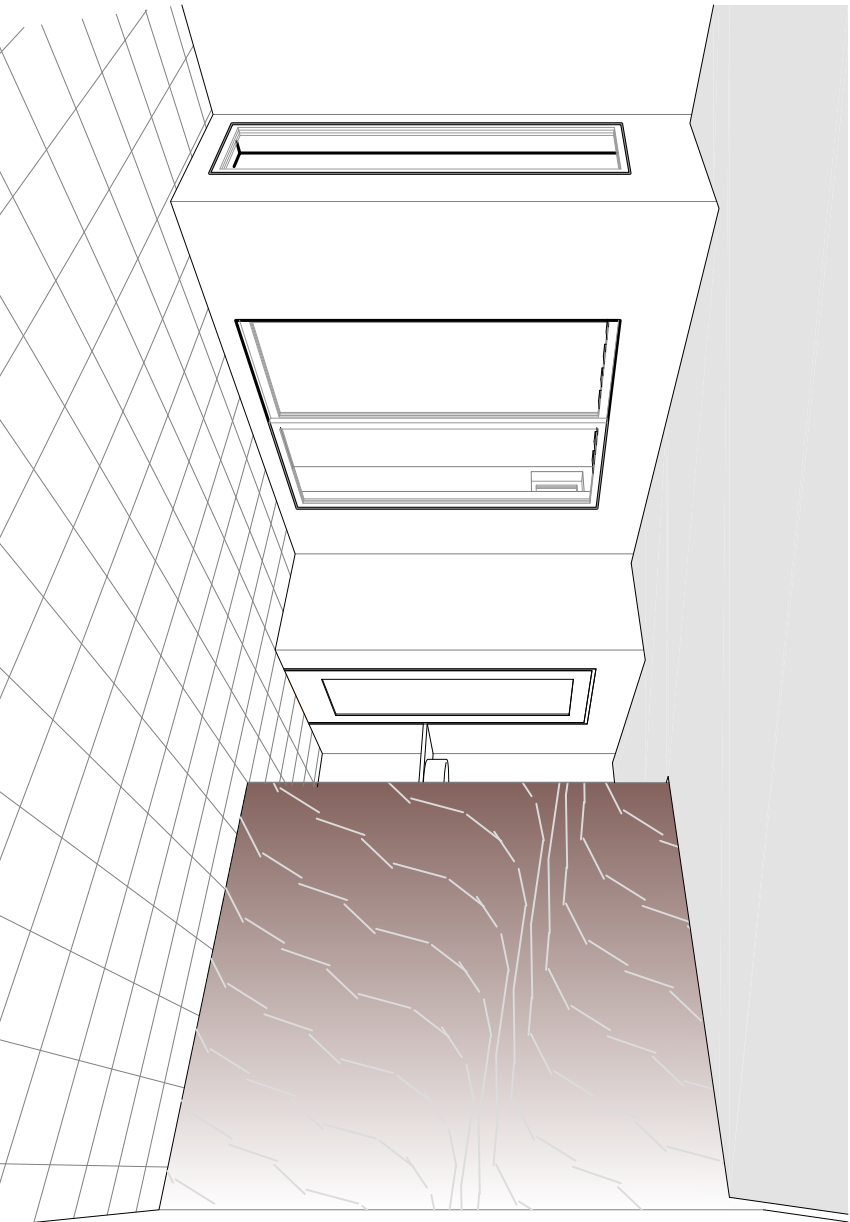


4 Perspectiva Interna 3D

4

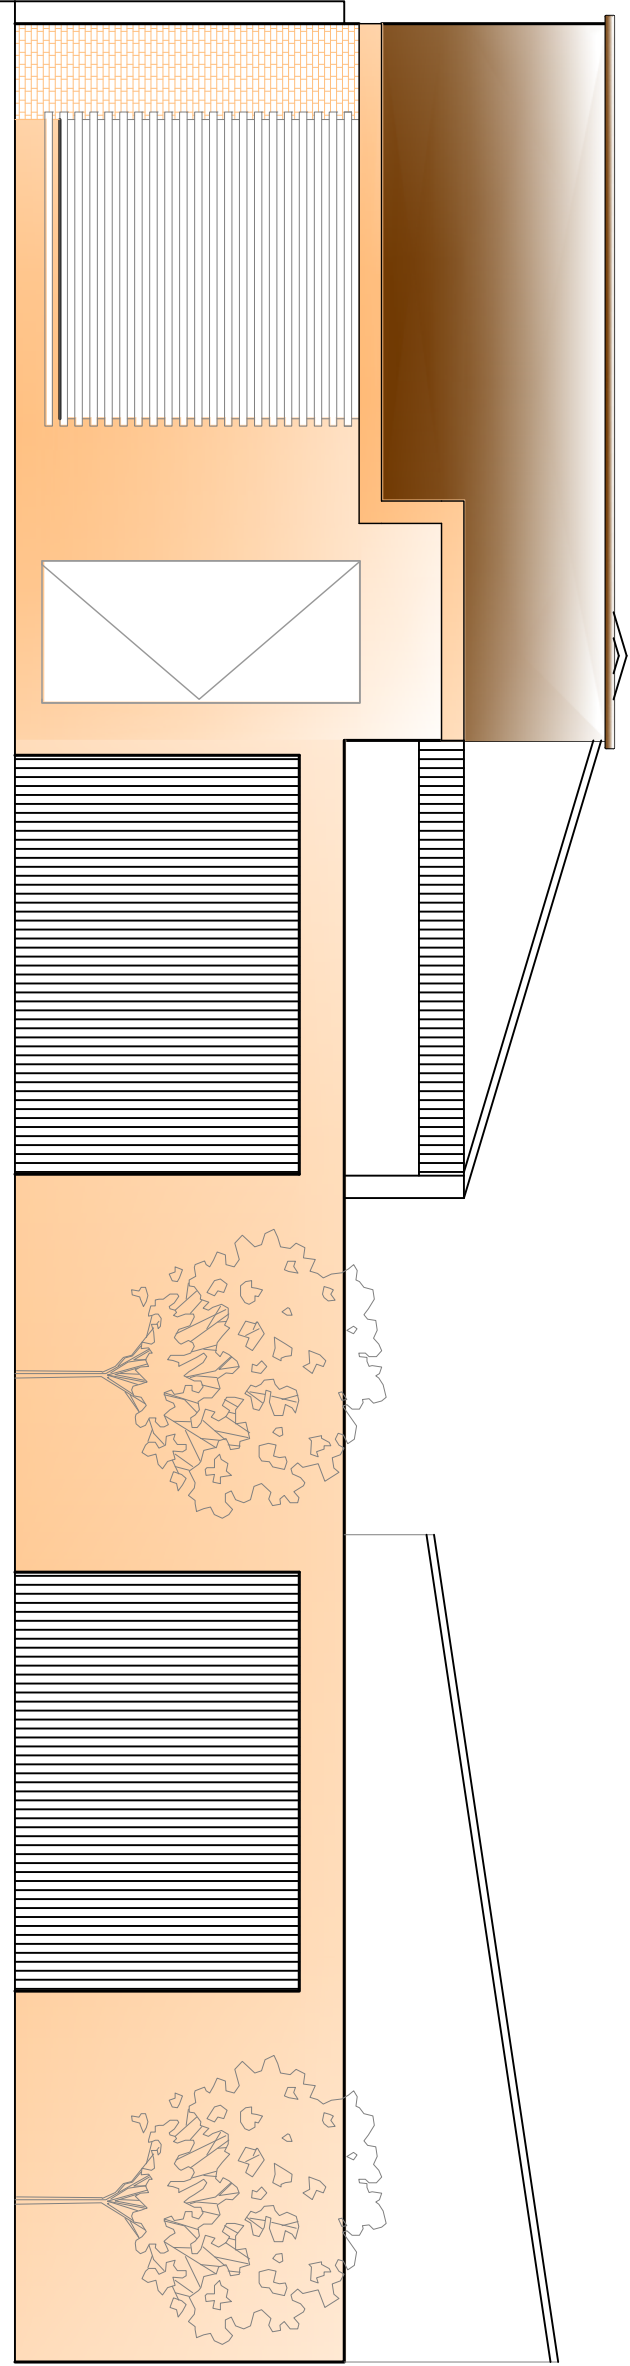

2 Vista Frontal

1 : 50

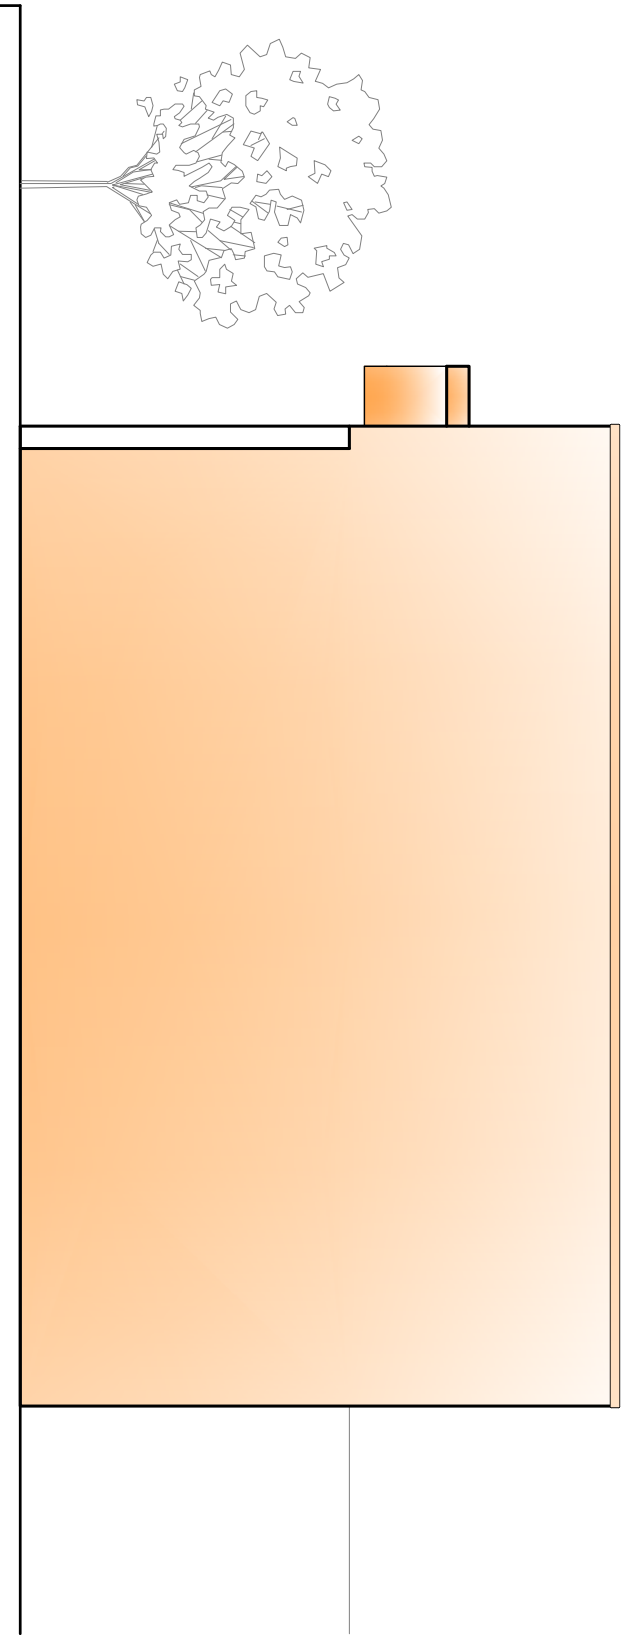

5 Perspectiva Externa 3D

5

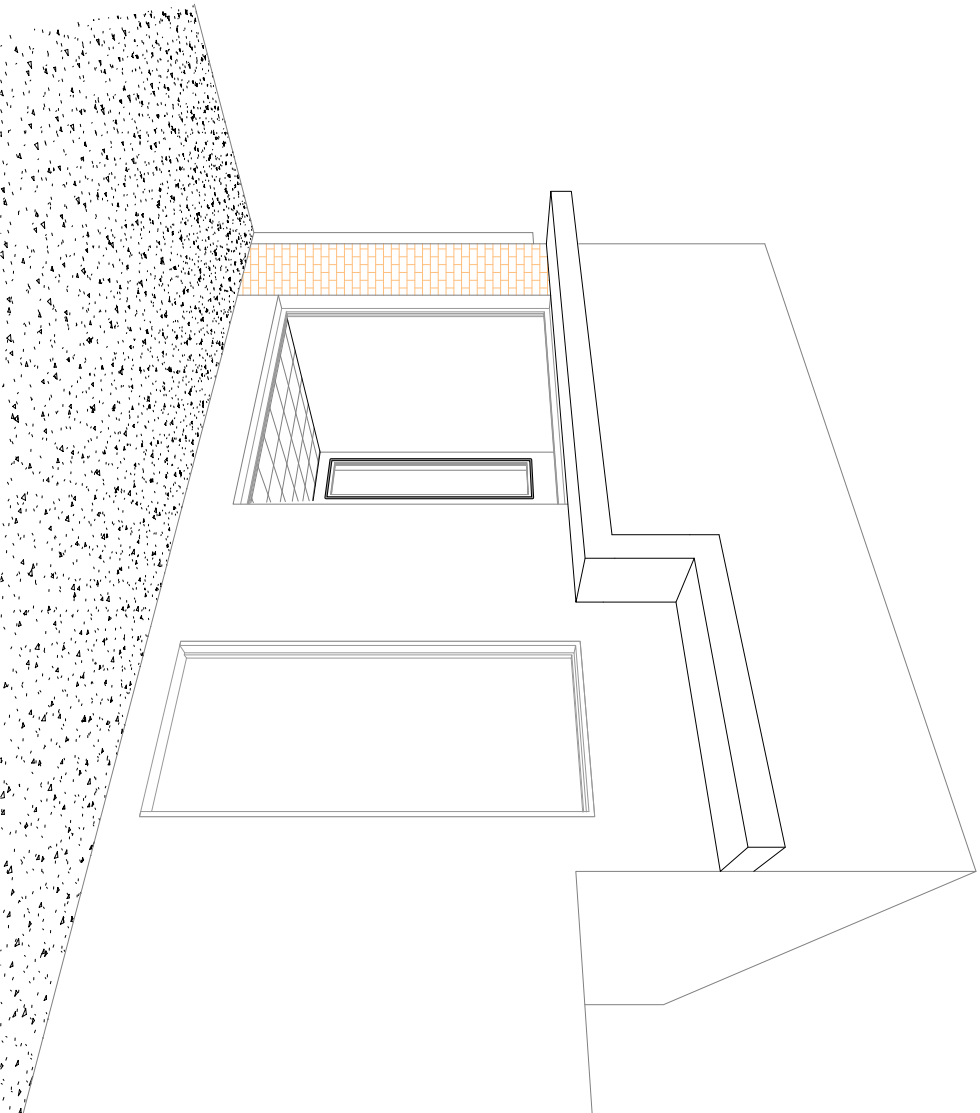


Tabela de Janelas				
Qua nt.	Identificação	Tipo	Largura bruta	Altura bruta
1	J1	Janela de correr - 2 Painéis - Temperado	1,50	2,00
1	J2	Janela fixa - 1 Painel - 0,50x2,00	0,50	2,00
1	J3	Janela fixa - 1 Painel - 2,00x2,00	2,00	2,00
1	J4	Janela Maxim-ar - 60x40	0,60	0,40
4				

Tabela de porta		
Qua nt.	Identificação	Comentários de tipos
1	P17	80 x 210m Porta 1 Folha de Vidro Temperado
1	P21	90 x 210m Porta 1 Folha de Madeira (Interna)
2		

ARQUITETURA

Sala Comercial

Endereço:

Assinaturas : Rúbica de Melo

Proprietário: Proprietário

Autor do Projeto: Júlio César de Faria Jr. Júlio César de Faria Jr.

Projeto Verificador

R.T. da obra: Aproveitador

Conteúdo: PLANTA DE COBERTURA
VISTA FRONTAL / LATERAL
PERSPECTIVAS

Áreas:

Área Construída = 31,37 m²

Aprovação:

Data: 07/07/16

Escala: 1 : 50

Prancha: 2/2